

**Längsschnitt Lärmschutzwand 5 mit vorgegebener Farbgebung und Wandbegrünung mit Rankgitter**


**Lärmschutzwand 5**  
**L = 51.00 m**  
**OK<sub>LSW</sub> = 384.35 m ü. NHN**  
**H<sub>Bemessung (TÜV)\*</sub> = 8.00 m**  
**H<sub>Konstruktion</sub> = 7.50 m**  
**H<sub>Außenansicht West</sub> = 5.98 m - 6.90 m**

\*Wandhöhe gem. Berechnungsbasis des TÜV, ausgehend vom Höhenbezugspunkt der schalltechnischen Untersuchung: 376.35 m ü. NHN

**Farbgebung LSW 5 (gem. Lageplan):**

- Westseite: Farbgebung Grünabstufung  
 - Ostseite: Farbgebung Grau

**Wandbegrünung mit Rankgittern nur einseitig! (siehe Lageplan)**

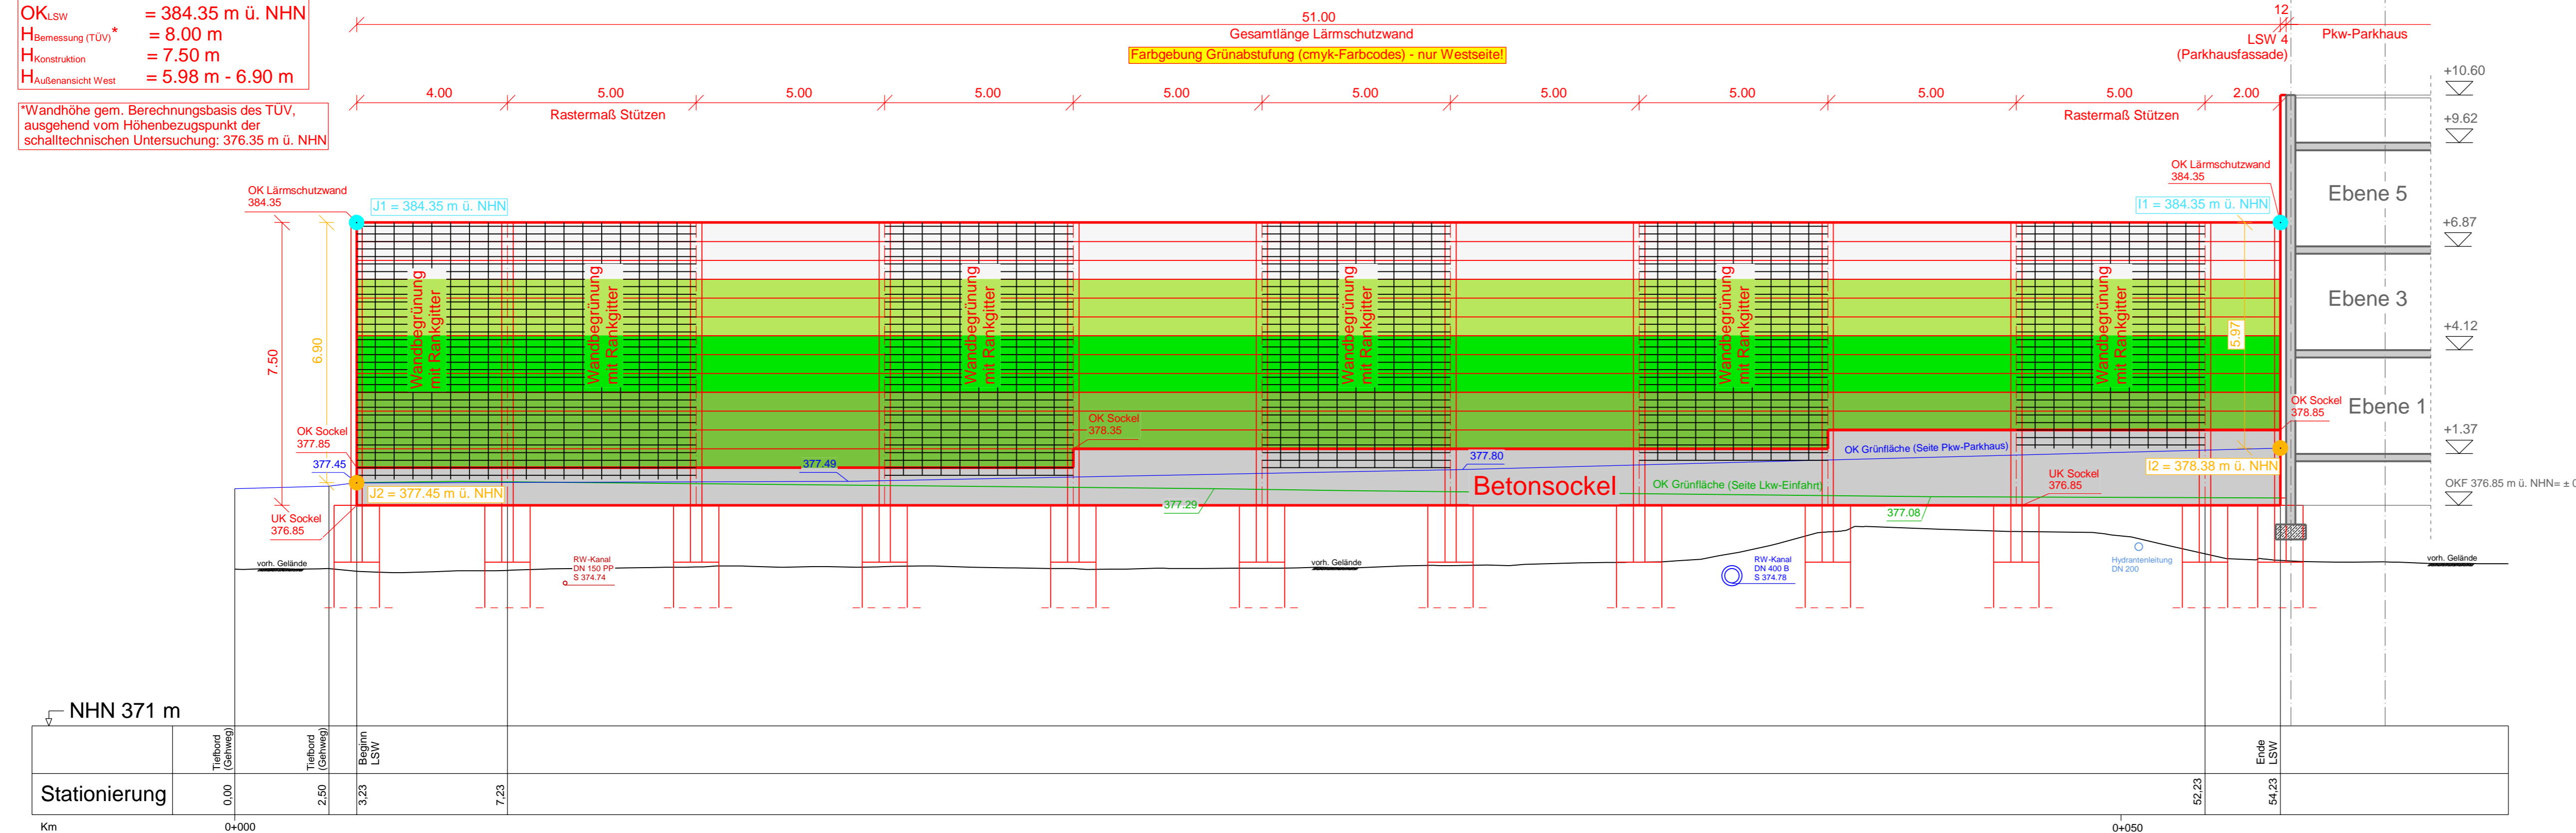

Stationierung	Tiefbord (Gehweg)	Tiefbord (Gehweg)	Beginn LSW	Ende LSW
Km	0+00	2+50	3+23	7+23
				52+23
				54+23

**Farbgestaltung (cmyk-Farbcodes)**  
**Aluminium-Wandelemente:**

	Weiß / helles Grau
	20c 0m 60y 10k
	100c 0m 100y 10k
	50c 20m 75y 5k

Index	Vermerke und Änderungshinweise	Datum	Name
C			
B	Planerstellung zur erneuten Offenlegung: • auf Basis Gesamtlageplan Vorhabenplanung PZ-Bereich (212 032 G2B)	29.02.2024	A. Hamm
A	Planerstellung zur Offenlegung: • auf Basis Gesamtlageplan Vorhabenplanung PZ-Bereich (212 032 G2A)	06.09.2023	A. Hamm

**Deutsche Post**  
 Deutsche Post AG  
 Charles-de-Gaulle-Straße 20  
 53113 Bonn

**Projektadresse:**  
 Kreisstraße ND 18  
 86706 Weichering

**IGK Ingenieuresellschaft Gierse - Klauke**  
 Emhildisstraße 16  
 59872 Meschede  
 Tel. 0291 9913-0  
 Fax 0291 9913-13  
 info@igk-meschede.de  
 www.igk-meschede.de  
 Ingenieure für innovative Infrastruktur  
 LÖSUNGEN MIT MEHR-WERT

Projektnummer	20012	<b>PZ 86 Weichering</b> Neubau des PZ Umlegung der Kreisstraße ND 18  <b>Bauwerksplan</b> Längsschnitt - Lärmschutzwand 5
Lagesystem		
Höhensystem	DHHN-2016_NH	
Plandatei	212 155 G5D	
Plotdatei	212 155 G7B	
Projektleitung	M. Gierse	Maßstab 1:100 Erneute Offenlegung
Planung	V. Regeniter	

Meschede, im	Februar 2024	Bauherr	Anlage	15.5
		M. Gierse	Blatt	7