


Legende Waldrecht / Waldfunktionen

- Waldrechtliche Kategorie**
- Bannwald
 - Wald
- Waldfunktionen gemäß Waldaktionsplan**
- Wald mit besonderer Bedeutung als Lebensraum
 - regionaler Klimaschutzwald
 - lokaler Klima- und Immissionsschutzwald
- Flurstücksgrenzen
 - Elektr. Freileitung Mittelspannung
 - Schutzstreifen elektr. Freileitung
 - Ökoflächenkataster
 - Geltungsbereich Bebauungsplan

Waldrechtlicher Bestand, Waldfunktionen gemäß Waldaktionsplan

Maßstab: 1:3.000

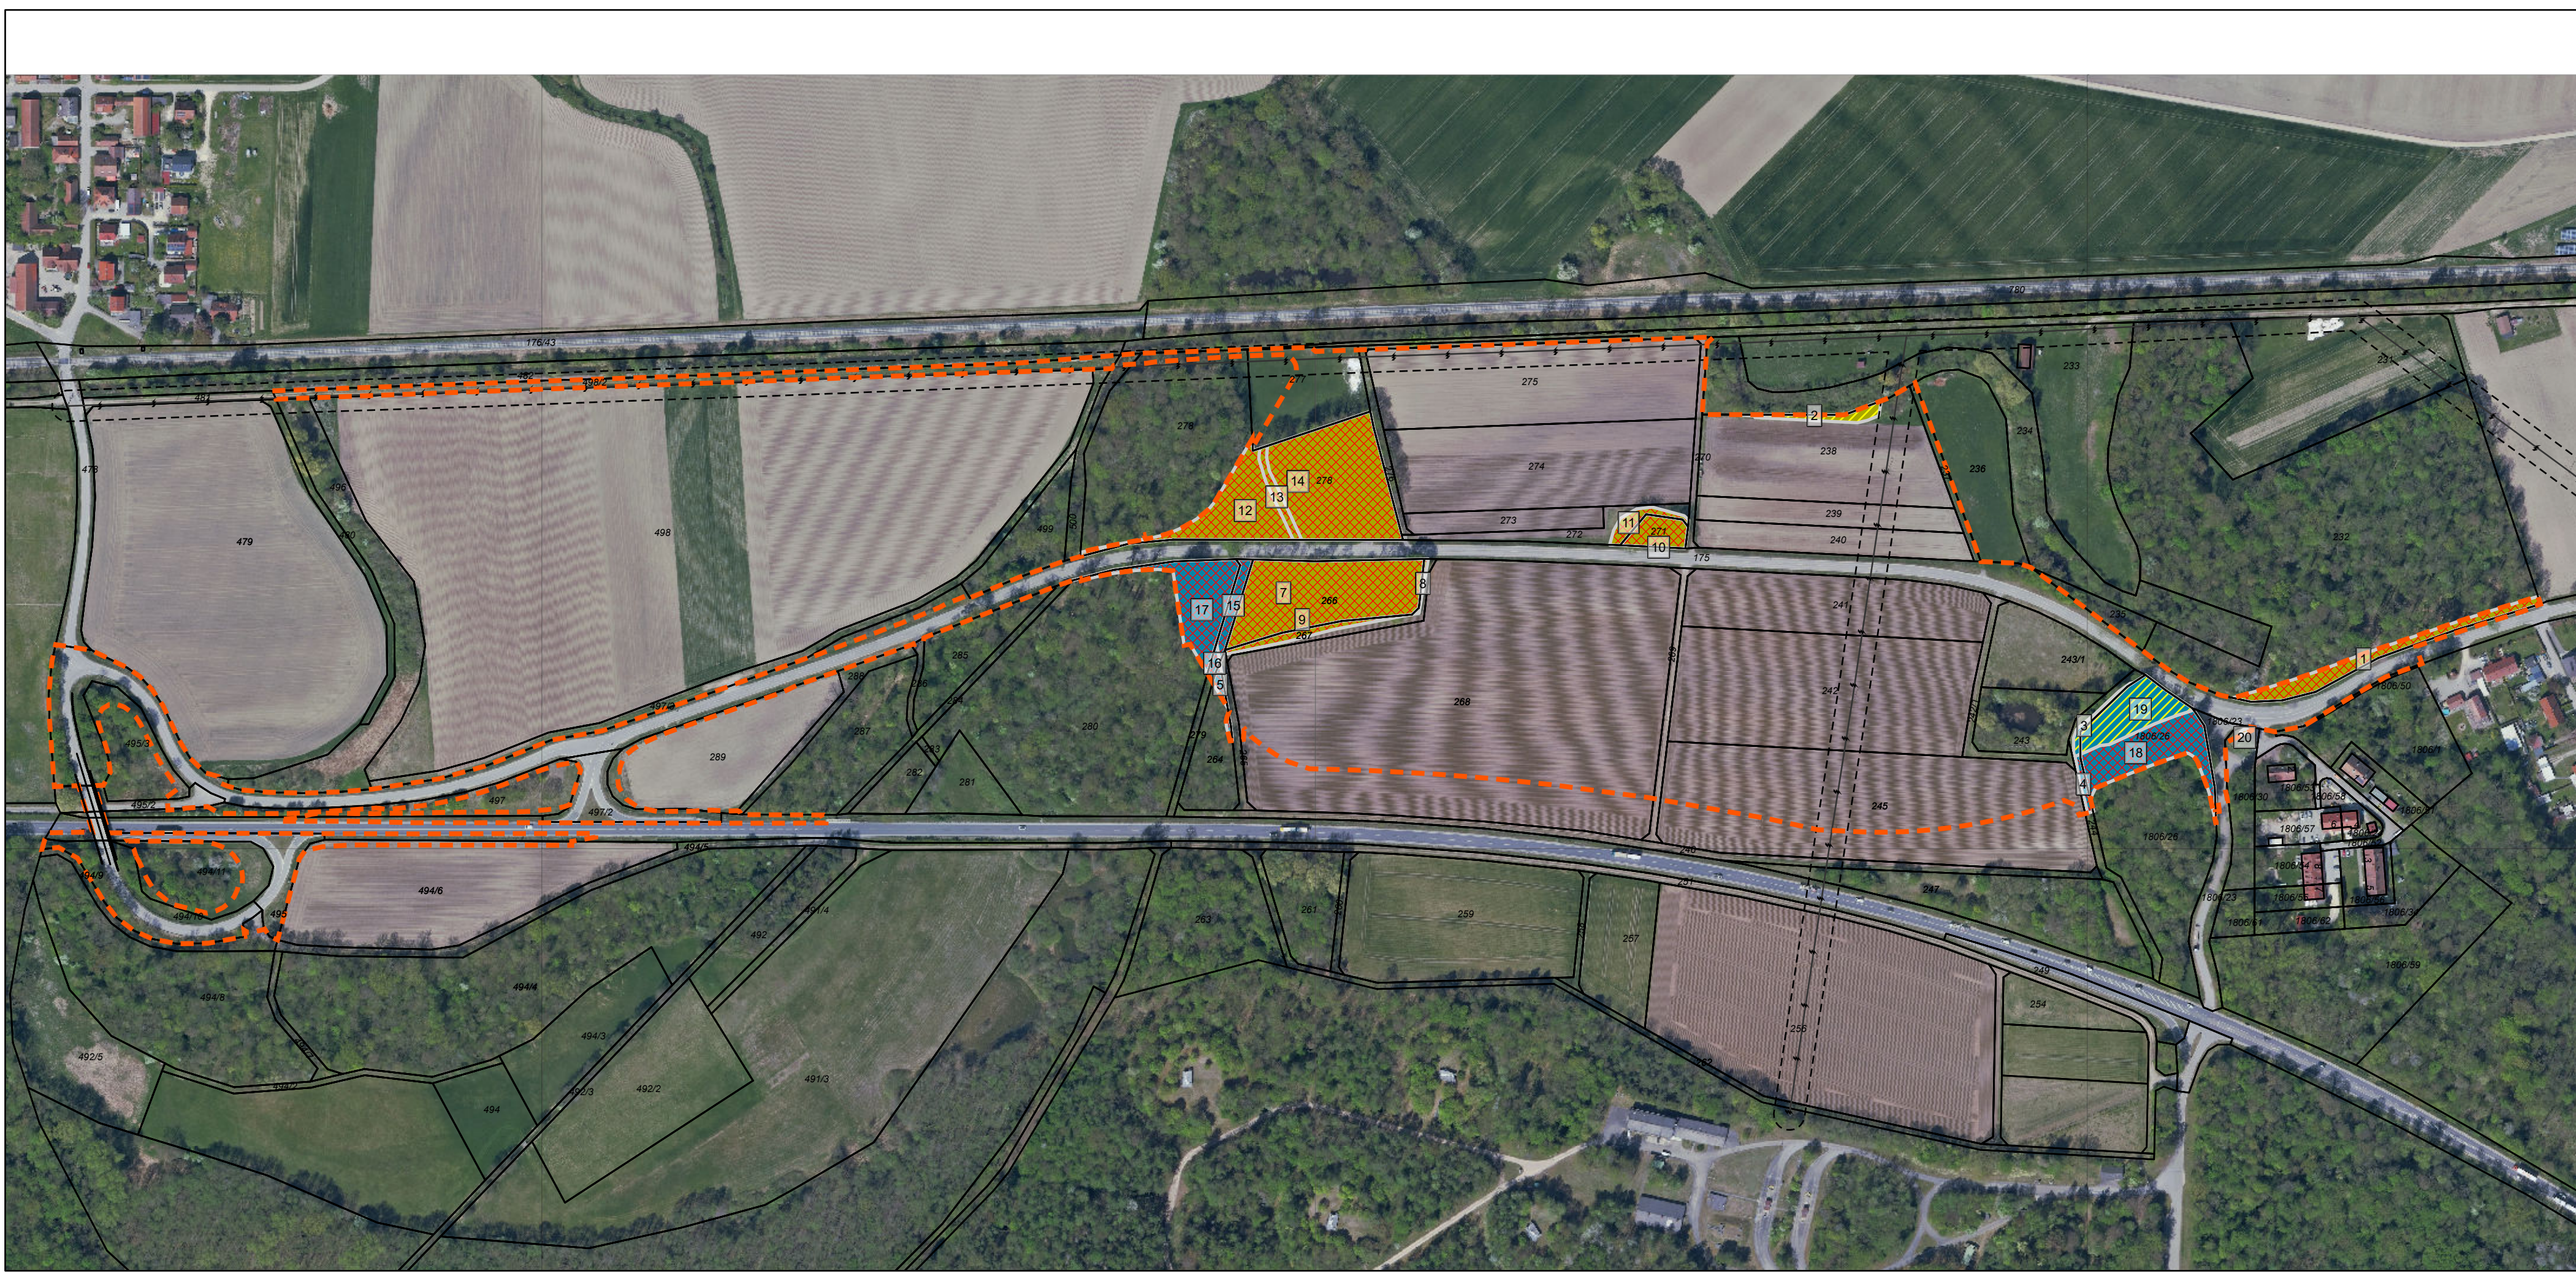

Legende Bilanzierung

- Eingriffsart**
- Rodung Bannwald
 - Rodung Wald
 - Entwidmung Status Bannwald/Wald
 - Entwidmung Status Wald
- Elektr. Freileitung Mittelspannung
 - Schutzstreifen elektr. Freileitung
 - Flurstücksgrenzen
 - Geltungsbereich Bebauungsplan
- 123 ID, vgl. Anlage Nachweis Waldrechtliche Flächenbilanz

Ermittlung der betroffenen Waldflächen - vgl. Anhang Nachweis waldrechtliche Flächenbilanz


Maßstab: 1:3.000

(C) Geobasisdaten: Bayer. Vermessungsverwaltung 2022

Gemeinde Weichering Landkreis Neuburg-Schrobenhausen

Vorhabenbezogener Bauungs- und Grünordnungsplan
"Paketzentrum Weichering"

Lageplan waldrechtliche Rodungsbilanz

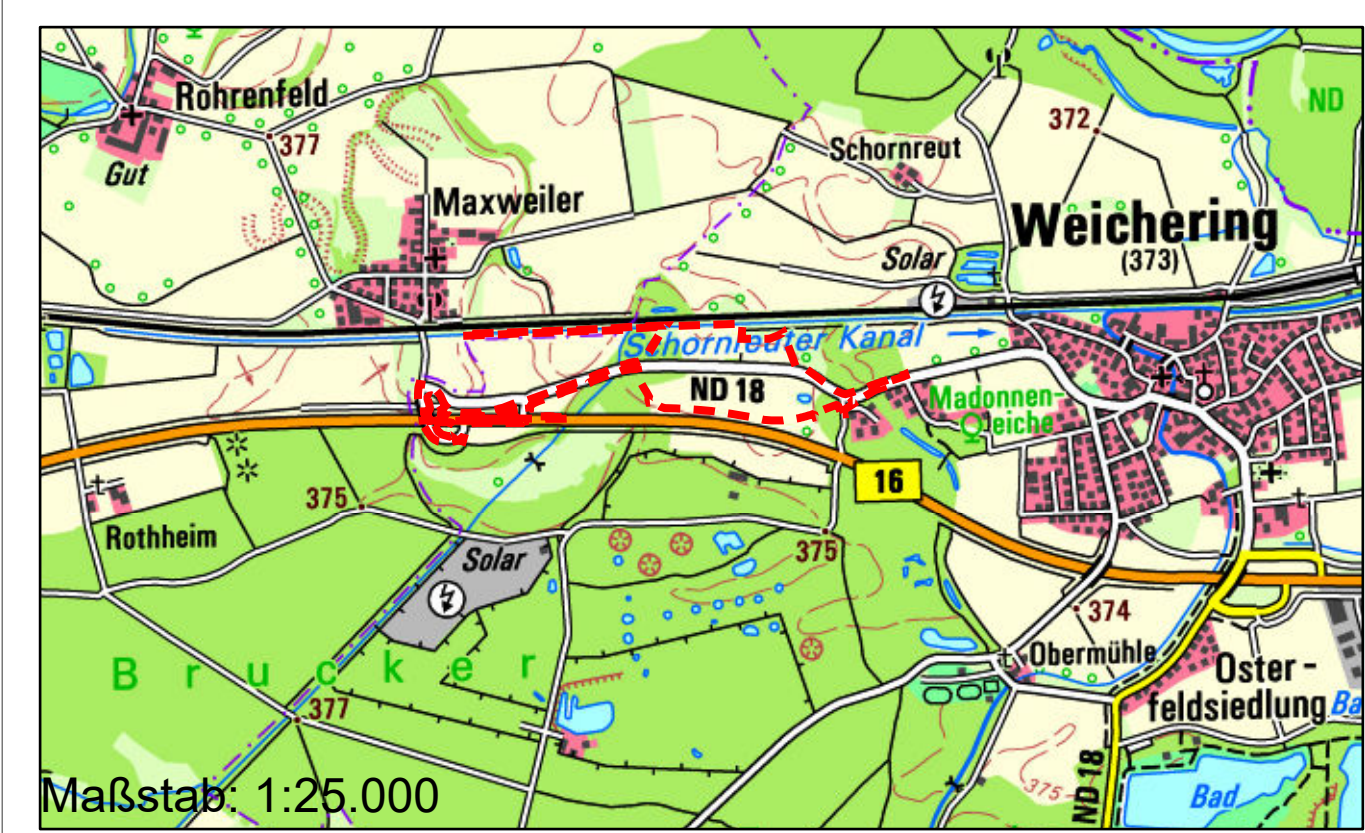

Maßstab: 1:25.000


Maßstab: 1:3.000

Planfertiger:

Wolfgang Weizierl
Landschaftsarchitekten GmbH
Parkstraße 10 · 85051 Ingolstadt
Tel.: 0841 98841-0 · Fax: 0841 98841-28
E-Mail: info@weizierl.de

WOLFGANG
WEIZIERL
LANDSCHAFTS-
ARCHITECTEN

gezeichnet Semmler
bearbeitet Rieder, Semmler
Datum: 21.09.2023, 02.04.2024
Plan-Nr.: A0562_101-08

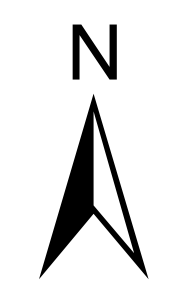

Dati: L:\A0562_PZ Weichering\Zng101_UmwBerichte_BP-FNP.aprx